



城北公民館・保育園
建設概略図

H, 29, 4, 5

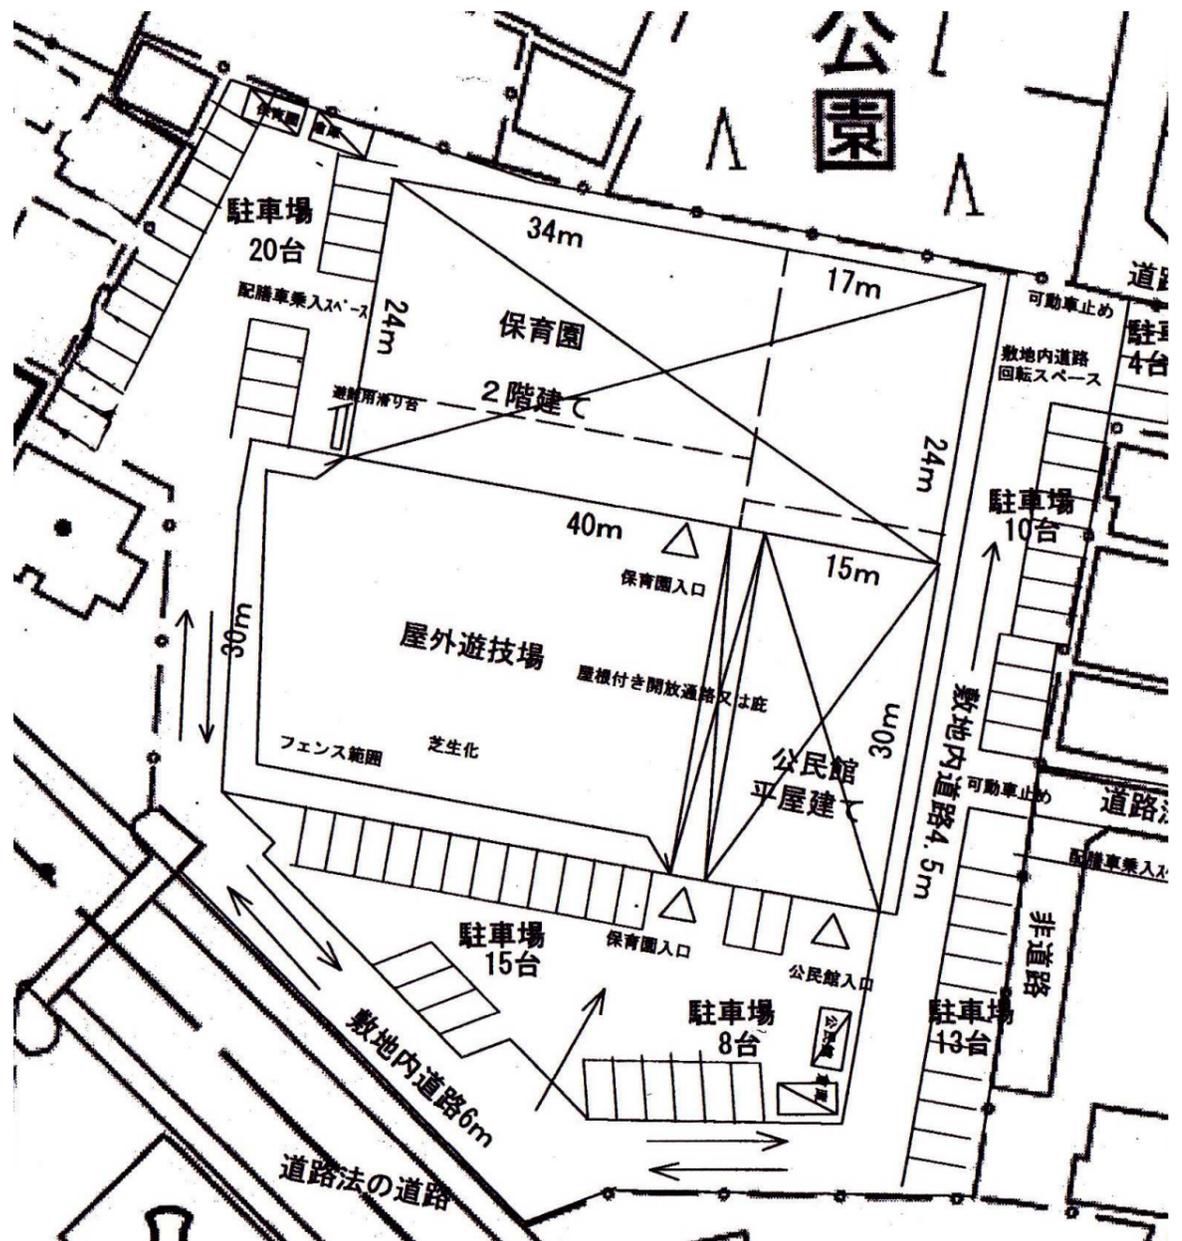

1

屋外遊技場

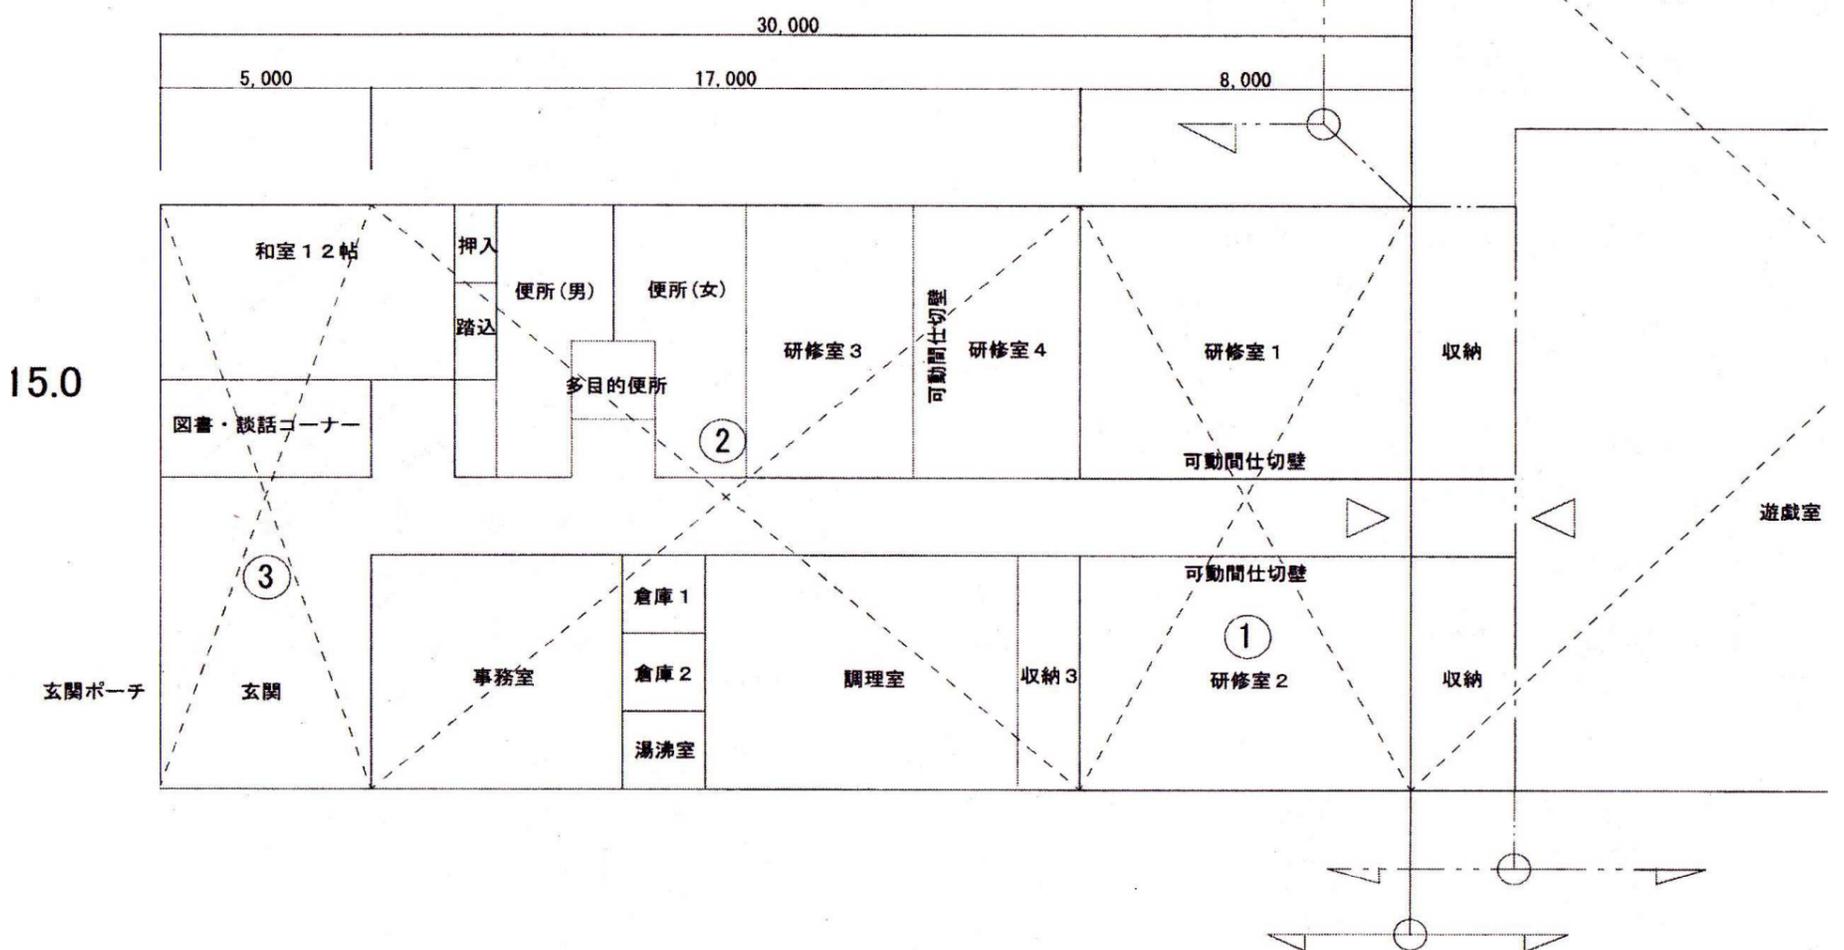

研修室 1 と廊下と研修室 2 は、可動間仕切壁で仕切られる。
研修室 3 と研修室 4 は、可動間仕切壁で仕切られる。

施設区分